



WYRYS ORAZ WYPIS (LEGENDA)
ZE STUDIUM UWARUNKOWAŃ I KIERUNKÓW ZAGOSPODAROWANIA PRZESTRZENNEGO
MIASTA WŁOCŁAWEK (Uchwała nr 103/XI/2007 Rady Miasta Włocławek z dnia 29 października 2007r.)

SYSTEM TRANSPORTOWY Układ obsługujący:	
GP	ulice główne ruchu przyspieszonego
Z	ulice zbiorcze
L	ulice lokalne i dojazdowe
OBSZARY I OBIEKTY OBJĘTE OCHRONĄ PRAWNĄ	
Na podstawie ustawy prawo wodne:	
Strefa ochrony pośredniej zewnętrznej ujęcia wody "Krzywe Błota" - aktualnie granice strefy zmienione Rozporządzeniem Nr 7/2010 Dyrektora RZGW w Warszawie z dnia 27.10.2010r. (Dz. Urz. Woj. Kuj.-Pom. z 2010r. Nr 172r., poz. 2200) oraz Rozporządzeniem Nr 18/2015 Dyrektora RZGW w Warszawie z dnia 3.08.2015r. (Dz.Urz. Kuj.-Pom. z 2015r., poz. 2535)	
Na podstawie ustawy o ochronie zabytków i opiece nad zabytkami	
	Obiekty-tereny wpisane do rejestru zabytków
	Obiekty wpisane do rejestru zabytków
OBSZARY I TERENY FUNKCJONALNE	
Z	Tereny zieleni
MN	Obszary mieszkalnictwa z dominującym budownictwem jednorodinnym
MW	Obszary mieszkaniictwa z dominującym budownictwem wielorodzinnym
U	Obszary usługowe
STREFY POLITYKI PRZESTRZENNEJ MIASTA	
	Obszary dla których MPZP są w trakcie sporządzania (aktualnie obowiązujące)
	Obszary rozmieszczenia obiektów handlowych o powierzchni sprzedaży powyżej 2000m2 (projektowane)
	Granica obszaru objętego planem miejscowym

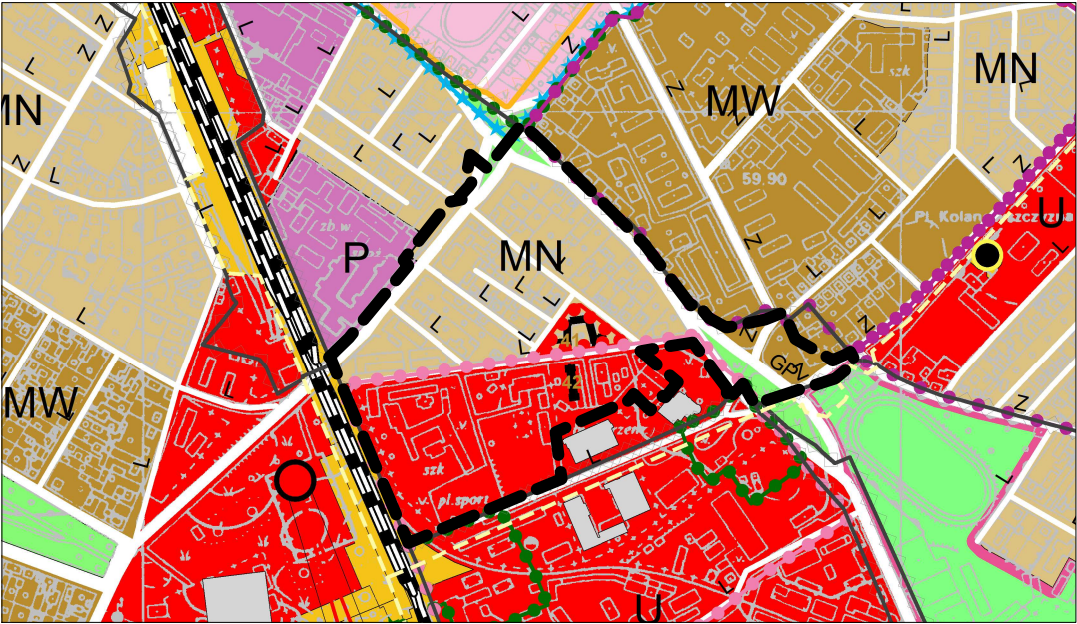

SKALA 1:10000

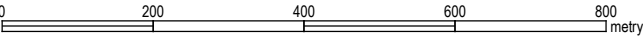

Ustalenia dotyczące przeznaczenia terenów sąsiednich	
MN	Obszary mieszkalnictwa z dominującym budownictwem jednorodinnym
MW	Obszary mieszkaniictwa z dominującym budownictwem wielorodzinnym
P	Obszary przemysłowe
Z	Tereny zieleni
US	Tereny rekreacyjno-sportowe
	Tereny zamknięte
	Linia kolejowa i tereny kolejowe
	Obszary rozmieszczenia obiektów handlowych o powierzchni sprzedaży powyżej 2000m2 (projektowane)
	Obiekty handlowe o powierzchni sprzedaży powyżej 2000m2 (istniejące)